The Carne

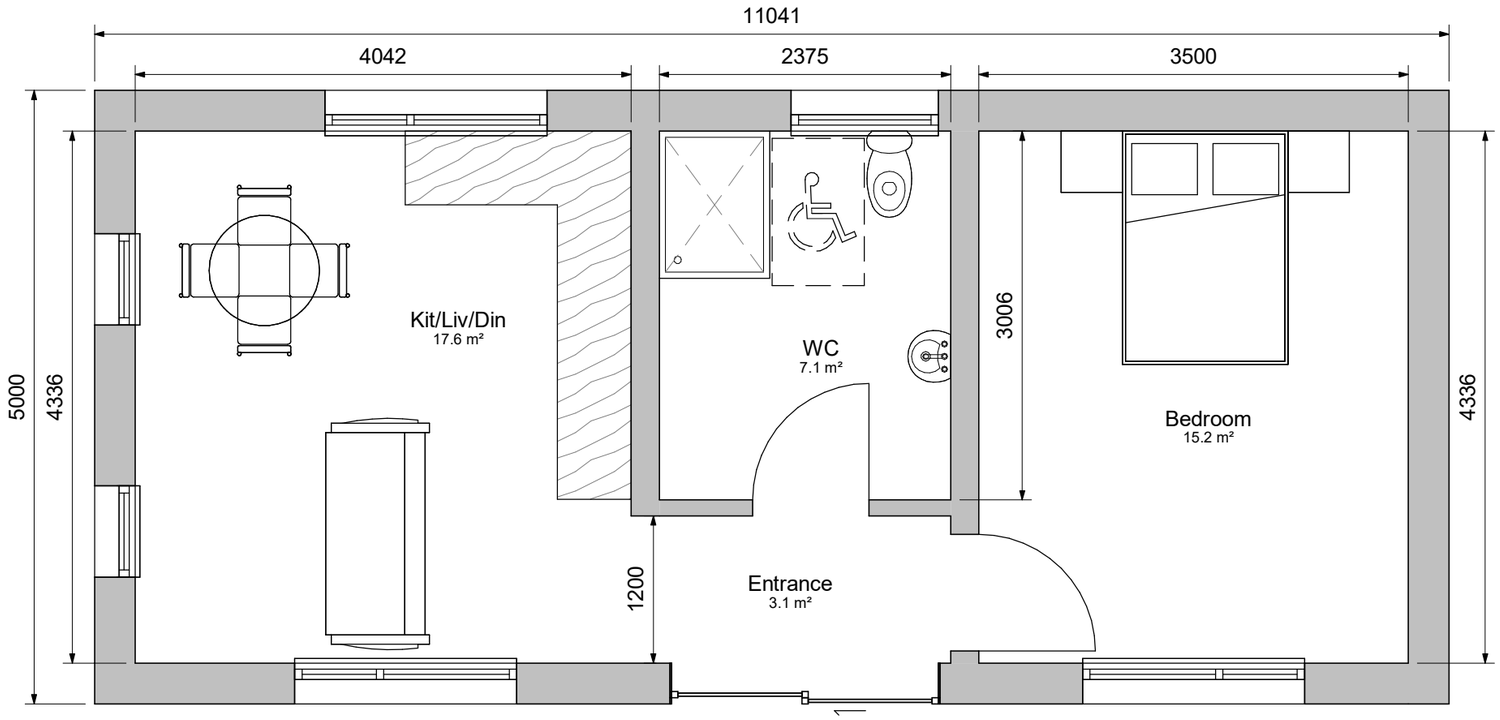

1 **WIP Ground**
1 : 50

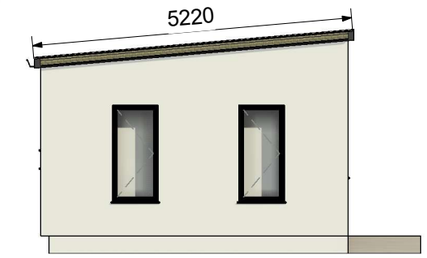

6 **West**
1 : 100

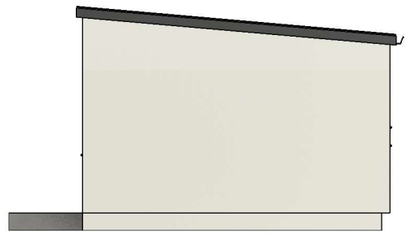

3 **East**
1 : 100

4 **North**
1 : 100

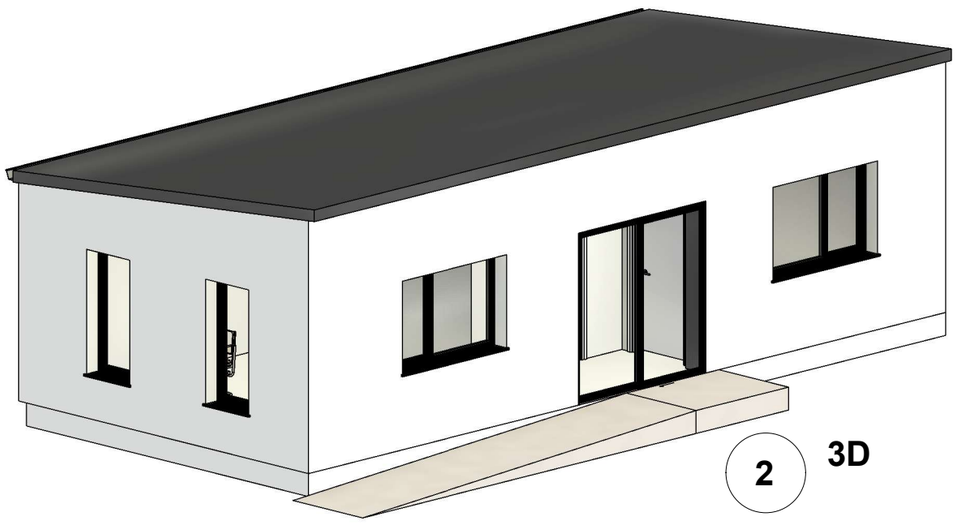

2 **3D**

Area		
Level	Area	Area (ft)
Ground	45.0 m²	484 ft²

5 **South**
1 : 100